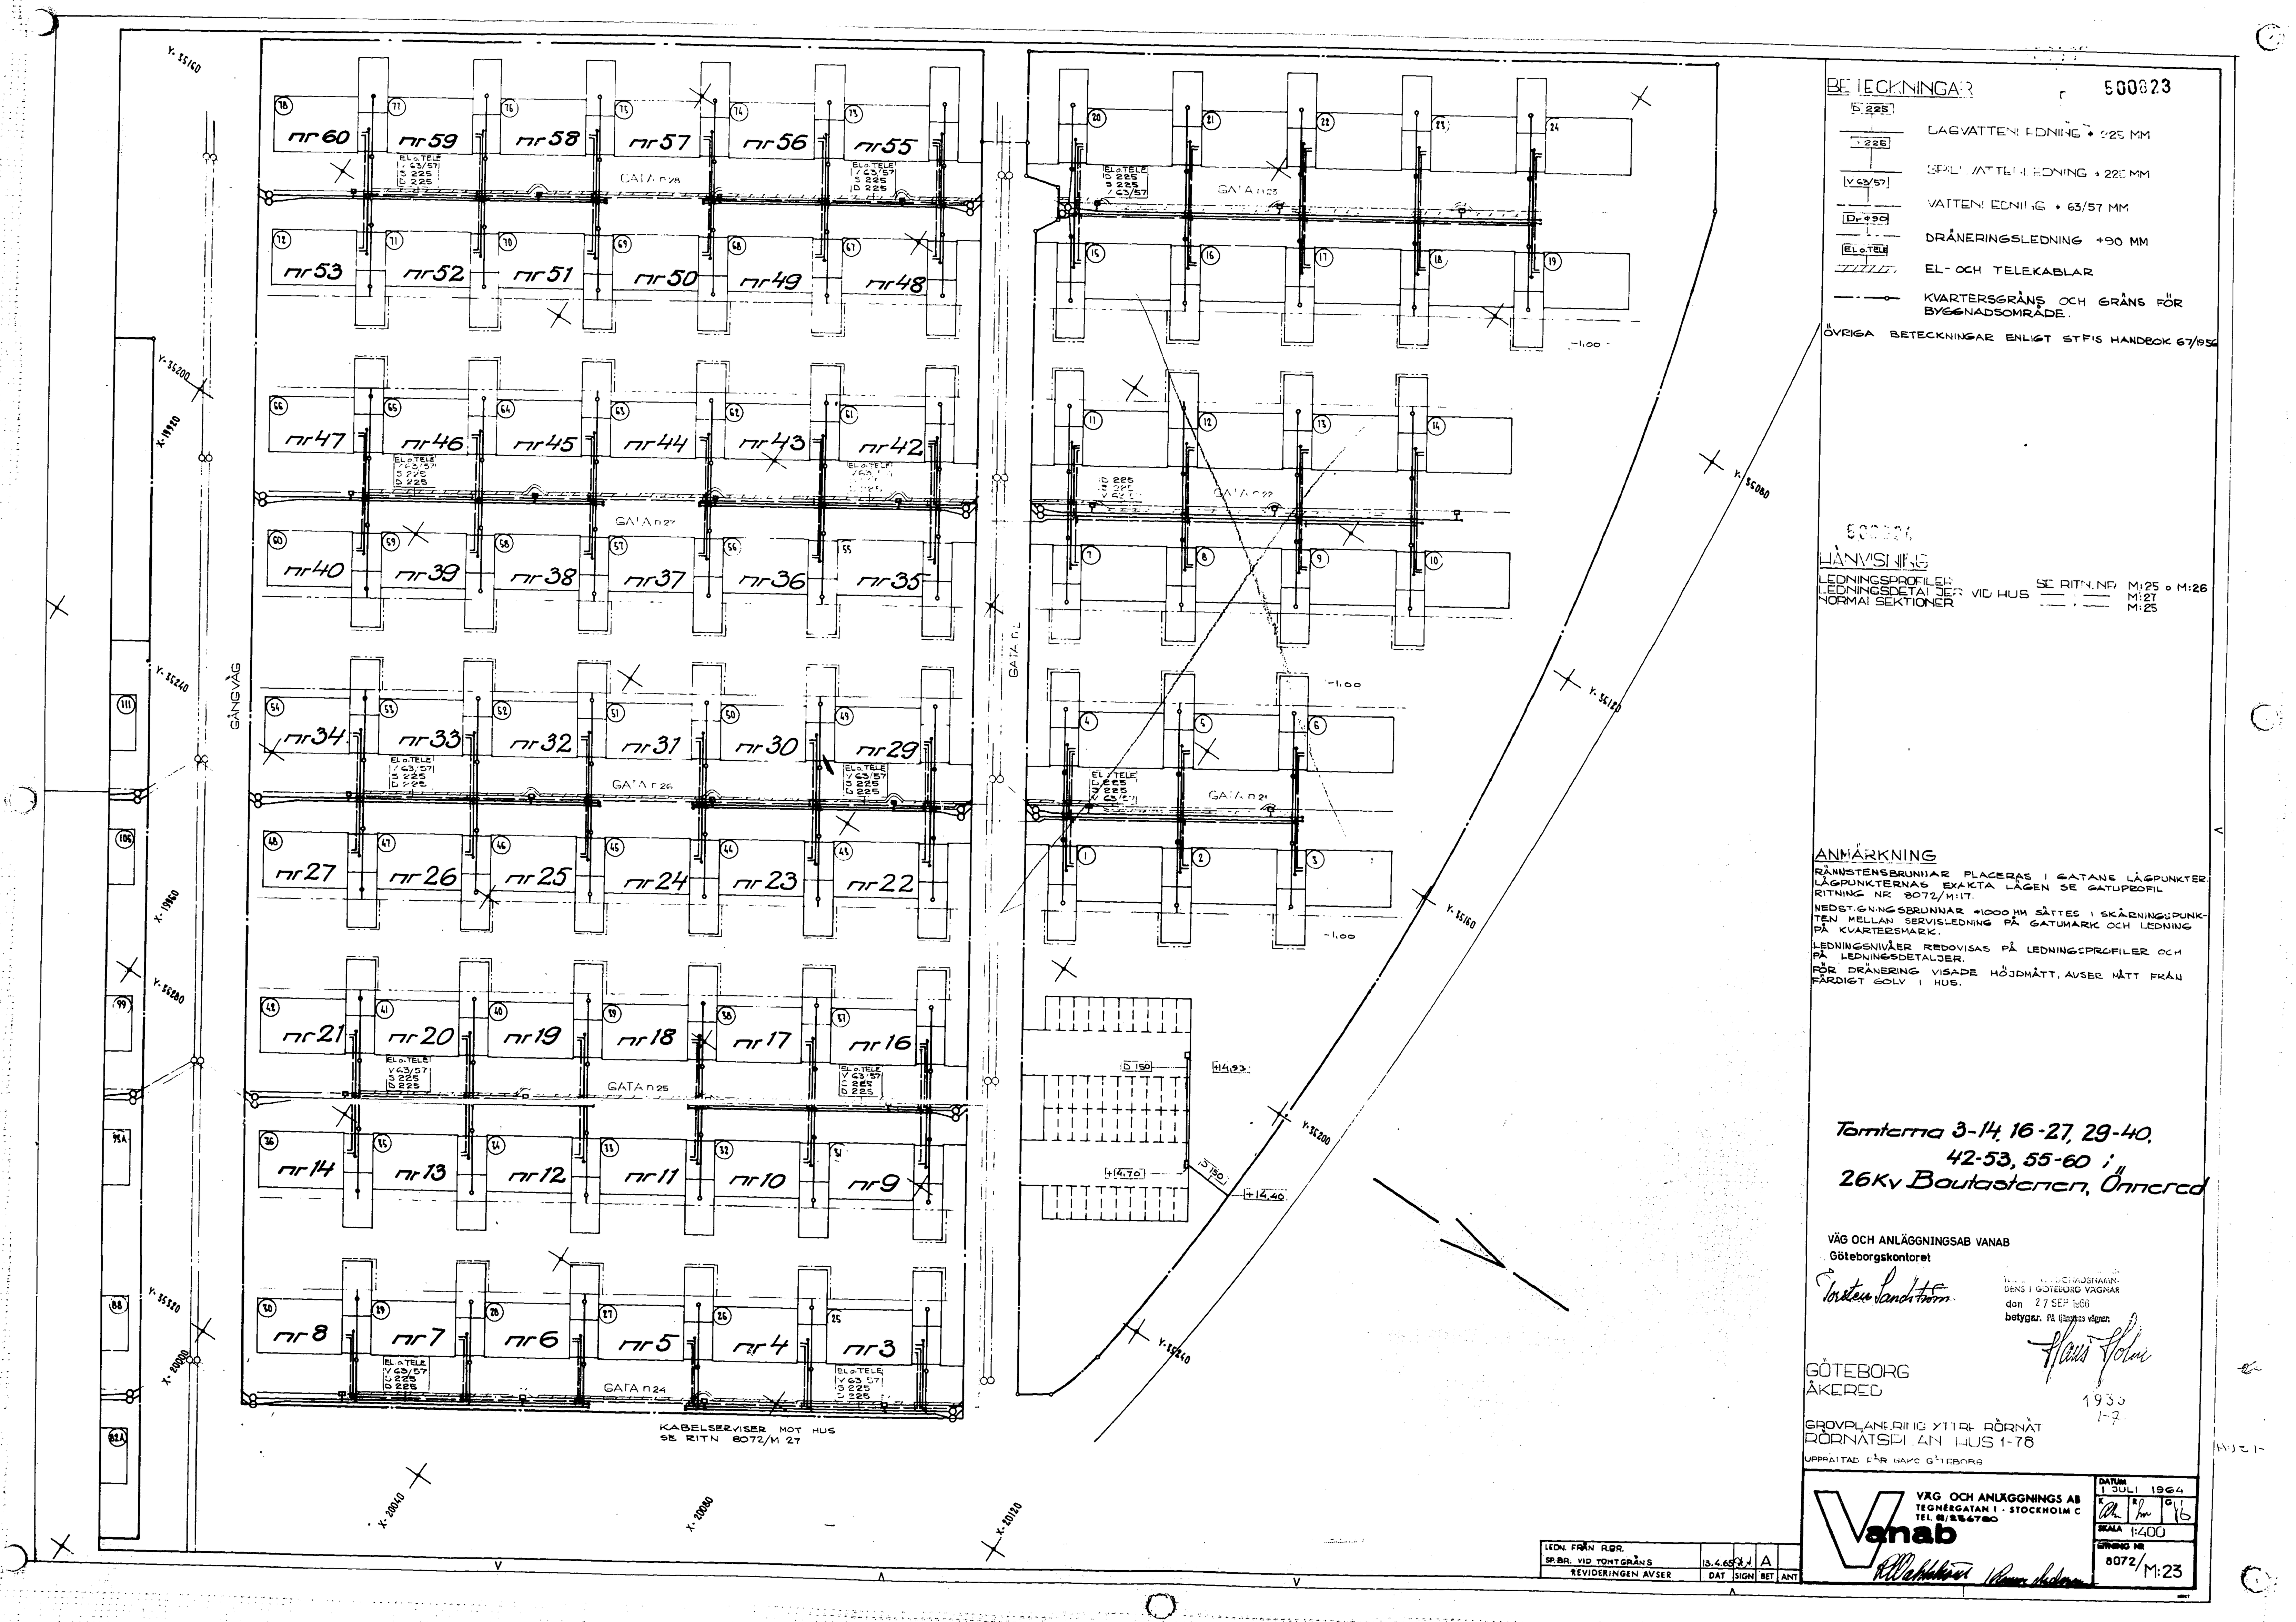
BETECKNINGAR
500823
DAGVATTENLEDNING Ø 225 MM
SPILLVATTENLEDNING Ø 225 MM
VATTENLEDNING Ø 63/57 MM
DRÄNERINGSLEDNING Ø 90 MM
EL- OCH TELEKABLAR
KVARTERSGRÄNS OCH GRÄNS FÖR BYGGNADSOMRÅDE.
ÖVRIGA BETECKNINGAR ENLIGT STFIS HANDBOK 67/1956
HÄNVISNING
ANMÄRKNING
RÄNNSTENSBRUNNAR PLACERAS I GATANS LÅGPUNKTER. LÅGPUNKTERNAS EXAKTA LÄGEN SE GATUPROFIL RITNING NR 8072/M:17.
NEDSTIGNINGSBRUNNAR Ø1000 MM SÄTTES I SKÄRNINGSPUNKTEN MELLAN SERVISLEDNING PÅ GATUMARK OCH LEDNING PÅ KVARTERSMARK.
LEDNINGSNIVÅER REDOVISAS PÅ LEDNINGSPROFILER OCH PÅ LEDNINGSDETALJER.
FÖR DRÄNERING VISADE HÖJDMÅTT, AVSER MÅTT FRÅN FÄRDIGT GOLV I HUS.
Tomterna 3-14, 16-27, 29-40, 42-53, 55-60 ;
26Kv Bautastenen, Önnered
VÄG OCH ANLÄGGNINGSAB VANAB
Göteborgskontoret
27 SEP 1966
GÖTEBORG
ÅKERED
GROVPLANERING YTTRE RÖRNÄT
RÖRNÄTSPLAN HUS 1-78
VÄG OCH ANLÄGGNINGS AB
TEGNÉRGATAN 1 · STOCKHOLM C
Vanab
DATUM 1 JULI 1964
SKALA 1:400
RITNING NR 8072/M:23
KABELSERVISER MOT HUS SE RITN. 8072/M 27
GÅNGVÄG
nr 60
nr 59
nr 58
nr 57
nr 56
nr 55
nr 53
nr 52
nr 51
nr 50
nr 49
nr 48
nr 47
nr 46
nr 45
nr 44
nr 43
nr 42
nr 40
nr 39
nr 38
nr 37
nr 36
nr 35
nr 34
nr 33
nr 32
nr 31
nr 30
nr 29
nr 27
nr 26
nr 25
nr 24
nr 23
nr 22
nr 21
nr 20
nr 19
nr 18
nr 17
nr 16
nr 14
nr 13
nr 12
nr 11
nr 10
nr 9
nr 8
nr 7
nr 6
nr 5
nr 4
nr 3