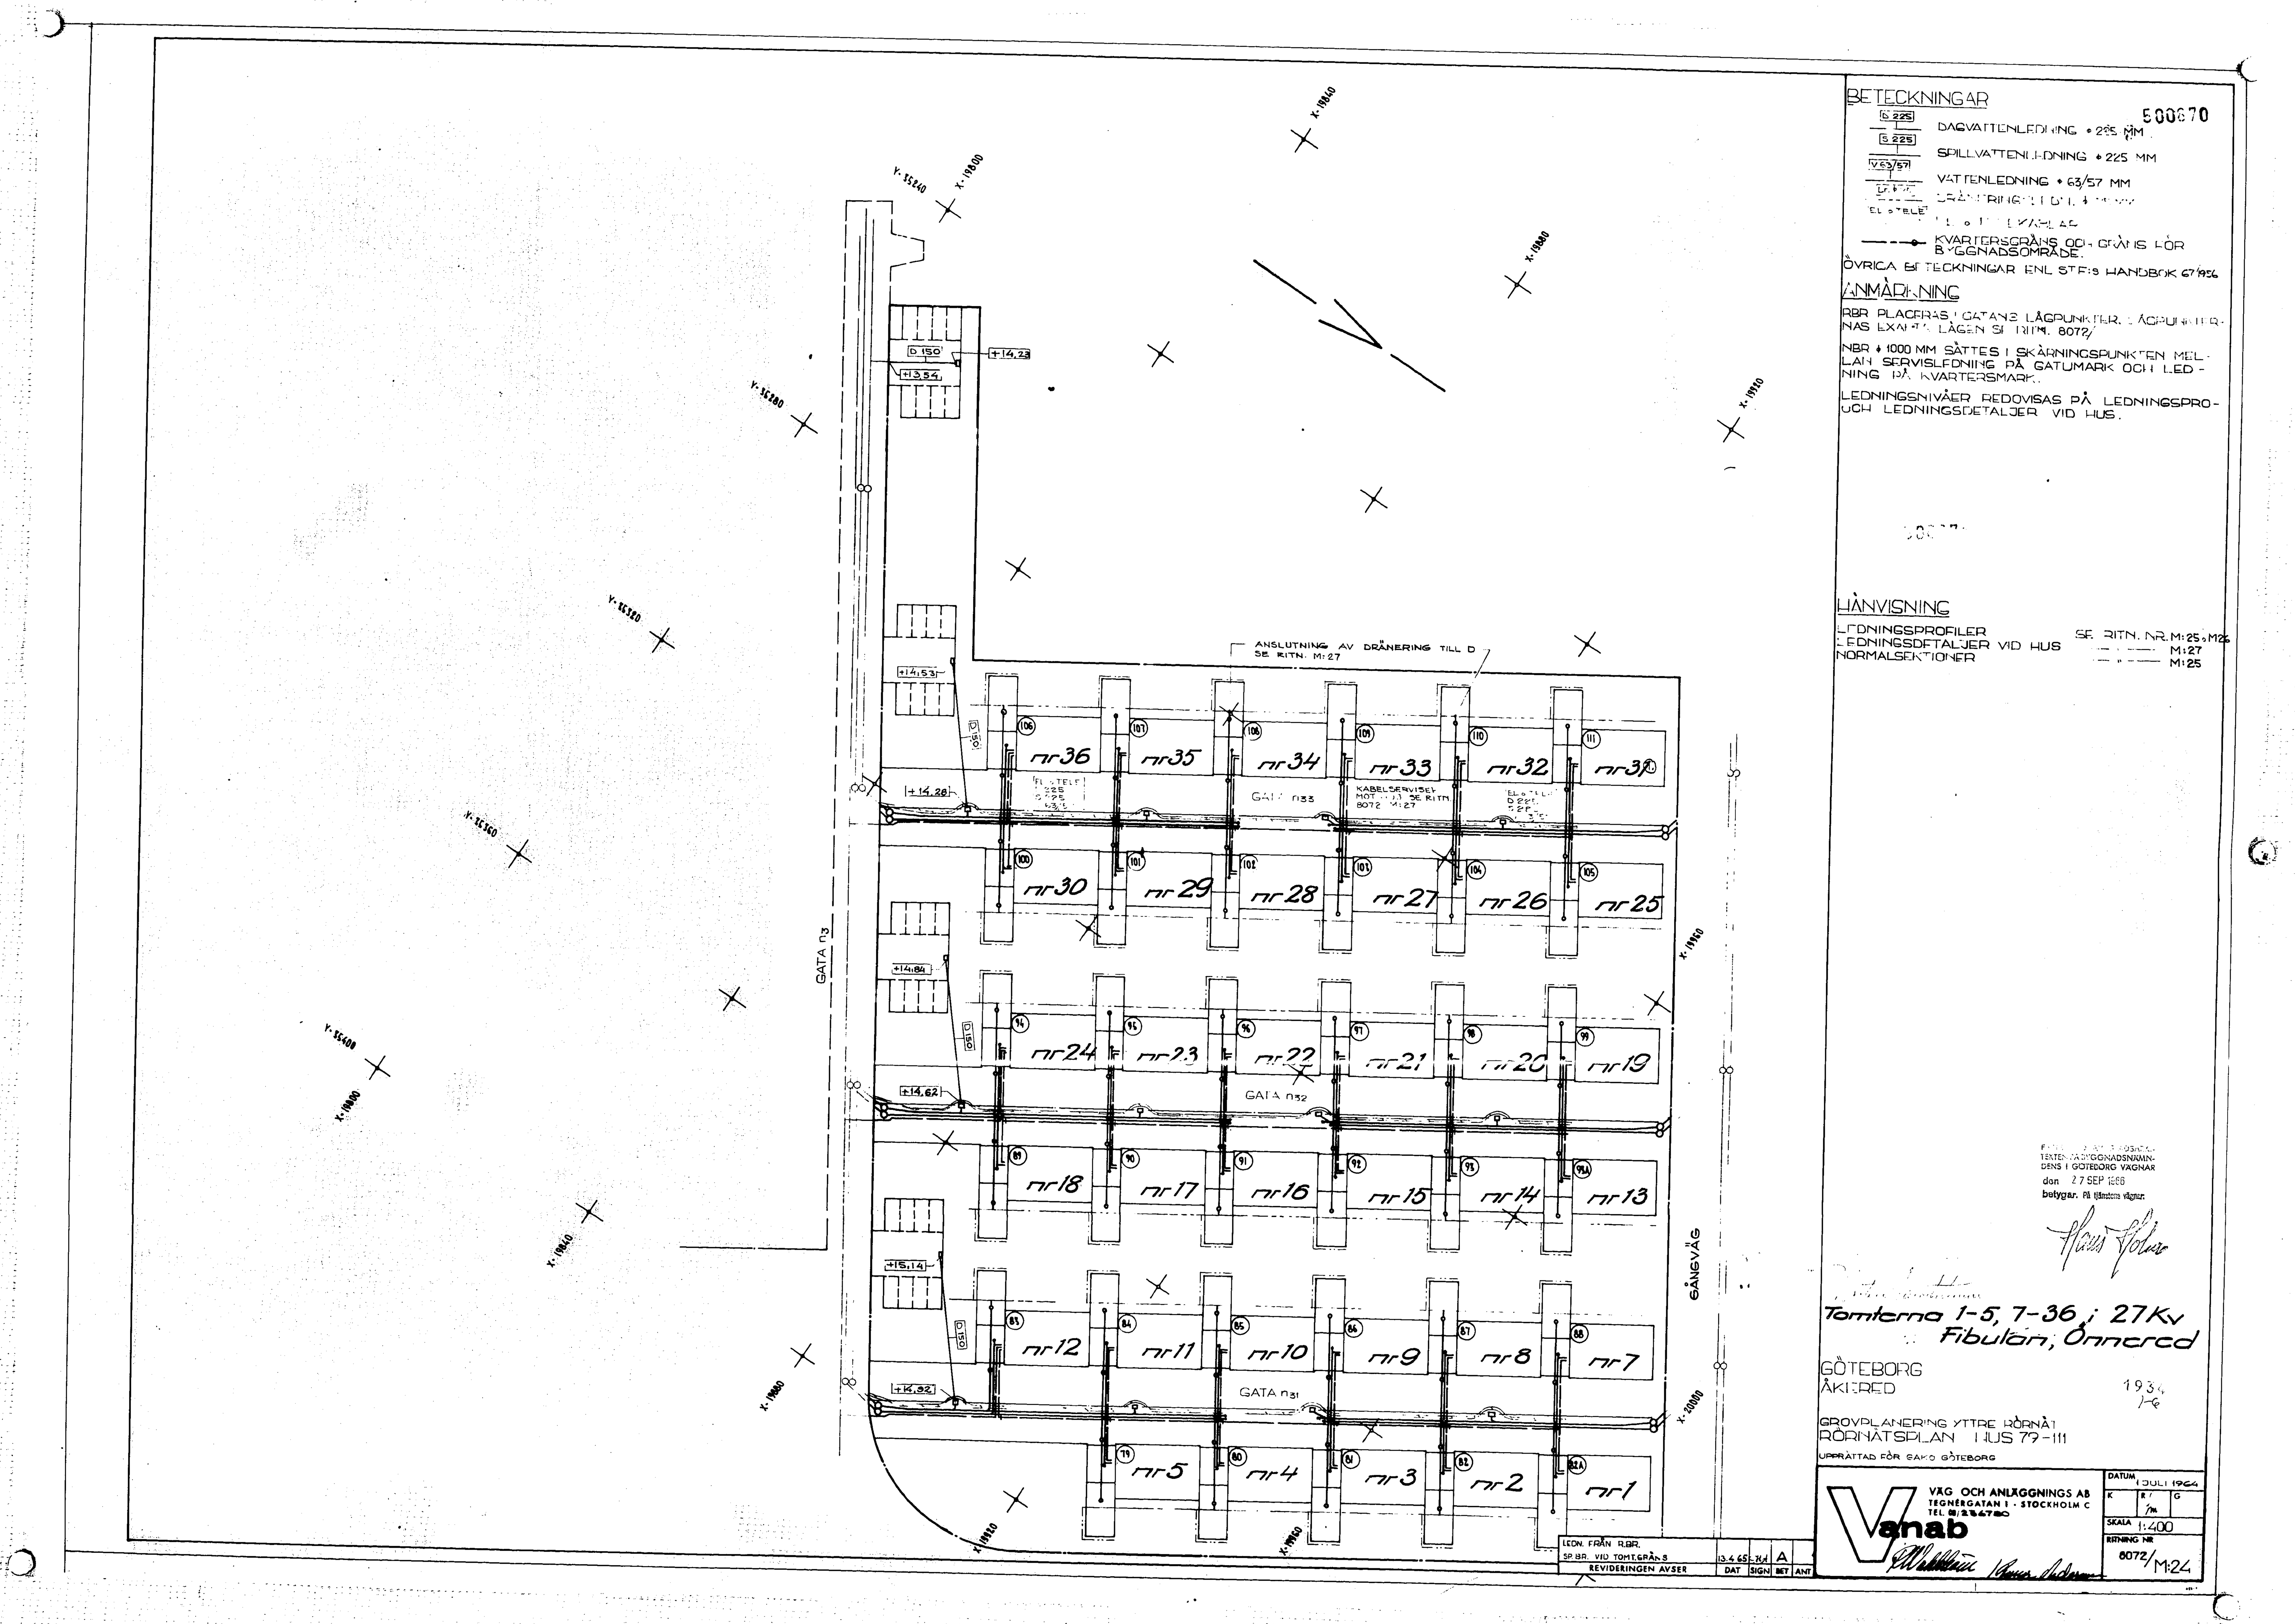

BETECKNINGAR
500670
D 225 DAGVATTENLEDNING ⌀ 225 MM
S 225 SPILLVATTENLEDNING ⌀ 225 MM
V 63/57 VATTENLEDNING ⌀ 63/57 MM
KVARTERSGRÄNS OCH GRÄNS FÖR BYGGNADSOMRÅDE.
ÖVRIGA BETECKNINGAR ENL STF:S HANDBOK 67/1956
ANMÄRKNING
NBR ⌀ 1000 MM SÄTTES I SKÄRNINGSPUNKTEN MELLAN SERVISLEDNING PÅ GATUMARK OCH LEDNING PÅ KVARTERSMARK.
LEDNINGSNIVÅER REDOVISAS PÅ LEDNINGSPRO- OCH LEDNINGSDETALJER VID HUS.
HÄNVISNING
LEDNINGSPROFILER SE RITN. NR. M:25, M:26
LEDNINGSDETALJER VID HUS M:27
NORMALSEKTIONER M:25
ANSLUTNING AV DRÄNERING TILL D SE RITN. M:27
GATA n:3
GATA n:51
GATA n:52
GATA n:53
GÅNGVÄG
nr36 nr35 nr34 nr33 nr32 nr31
nr30 nr29 nr28 nr27 nr26 nr25
nr24 nr23 nr22 nr21 nr20 nr19
nr18 nr17 nr16 nr15 nr14 nr13
nr12 nr11 nr10 nr9 nr8 nr7
nr5 nr4 nr3 nr2 nr1
TEXTEN PÅ BYGGNADSNÄMNDENS I GÖTEBORG VÄGNAR
den 27 SEP 1966
betygar. På tjänstens vägnar
Tomterna 1-5, 7-36 i 27 Kv Fibulan, Önnered
GÖTEBORG
ÅKERED
1934
GROVPLANERING YTTRE RÖRNÄT
RÖRNÄTSPLAN HUS 79-111
UPPRÄTTAD FÖR GAKO GÖTEBORG
VÄG OCH ANLÄGGNINGS AB
TEGNÉRGATAN 1 · STOCKHOLM C
Vanab
DATUM 1 JULI 1964
K
R
G
SKALA 1:400
RITNING NR 8072/M:24
13.4.65 A
DAT SIGN BET ANT
REVIDERINGEN AVSER

30 24 18 16 32