503550 K

TOMT. NR. 1, 3, 5, 13, 15, 17, 25, 27, 29 I 3KV. SIPPERLAVEN, NÄSET, GÖTEBORG.

VATTEN OCH AVLOPPSLEDNINGAR. SKALA 1:50.

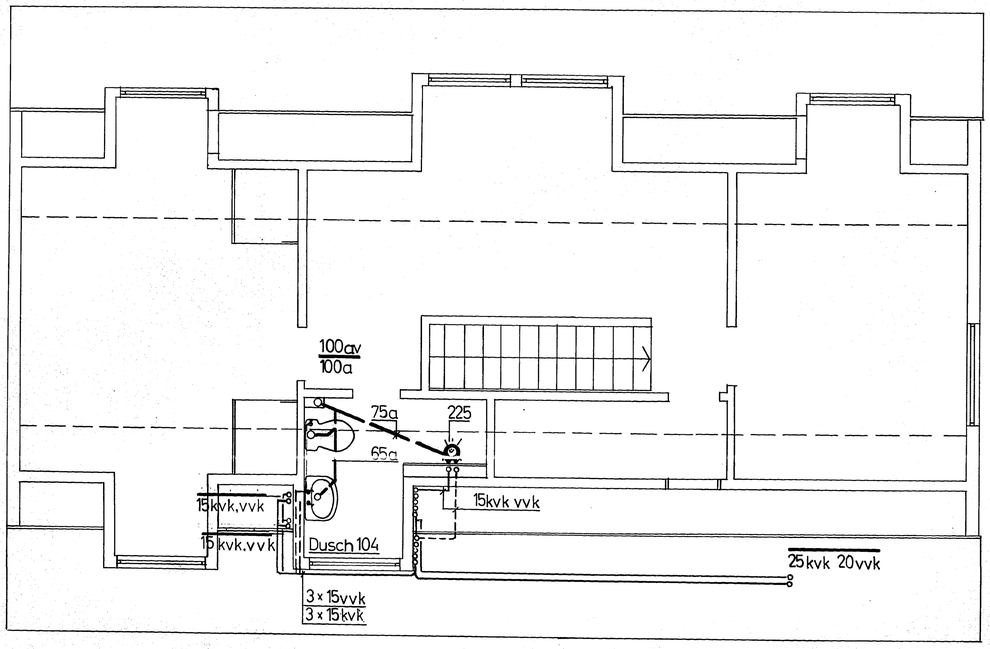

ÖVERPLAN

GÖTEBORG DEN 23 MAJ 1967

GÖTEBORGS BYGGNADSNÄMND
Kontorsledningen

VÄG OCH ANLÄGGNINGS AB VANAD
Göteborgskontoret

FASTSTÄLLD AV STADSARKITEKTEN PÅ BYGGNADSNÄMNDENS I GÖTEBORG VEGNAR
den 13 JUN 1967
Ritningar på denna vägen

2974
3-9

2.