TOMT. NR. 8, 10, 12, 20, 22, 24, 32, 34, 36 I 3KV. SIPPERLAVEN, NÄSET, GÖTEBORG.

503556 KS

VATTEN OCH AVLOPPSLEDNINGAR. SKALA 1:50.

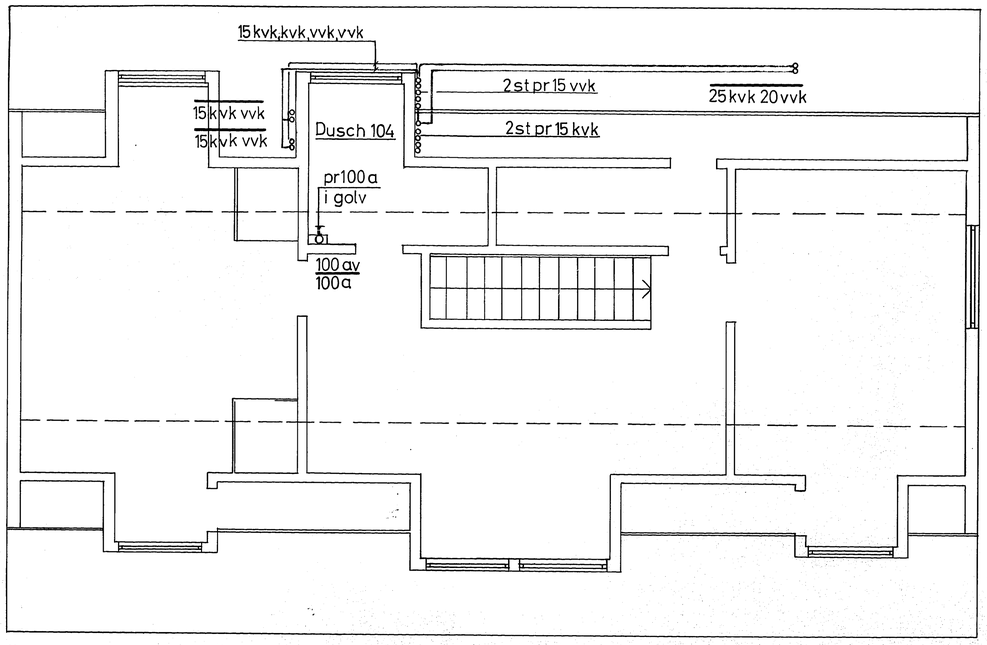

ÖVERPLAN

GÖTEBORG DEN 23 MAJ 1967

GÖTEBORGS BYGGNADSGILLE
Rörgvdelningen

VÄG OCH ANLÄGGNINGS AB VANAB
Göteborgskontoret

FASTSTÄLLD AV STADSARKITEKTEN PÅ BYGGNADSNÄMNDENS I GÖTEBORG VÄGNAR
den 13 JUN 1967
betygar. På [illegible] vägnar:

2974
9-9