503583 K

TOMT. NR. 5, 3 I 4KV. LANDLAVEN , NÄSET, GÖTEBORG.

VATTEN OCH AVLOPPSLEDNINGAR. SKALA 1:50.

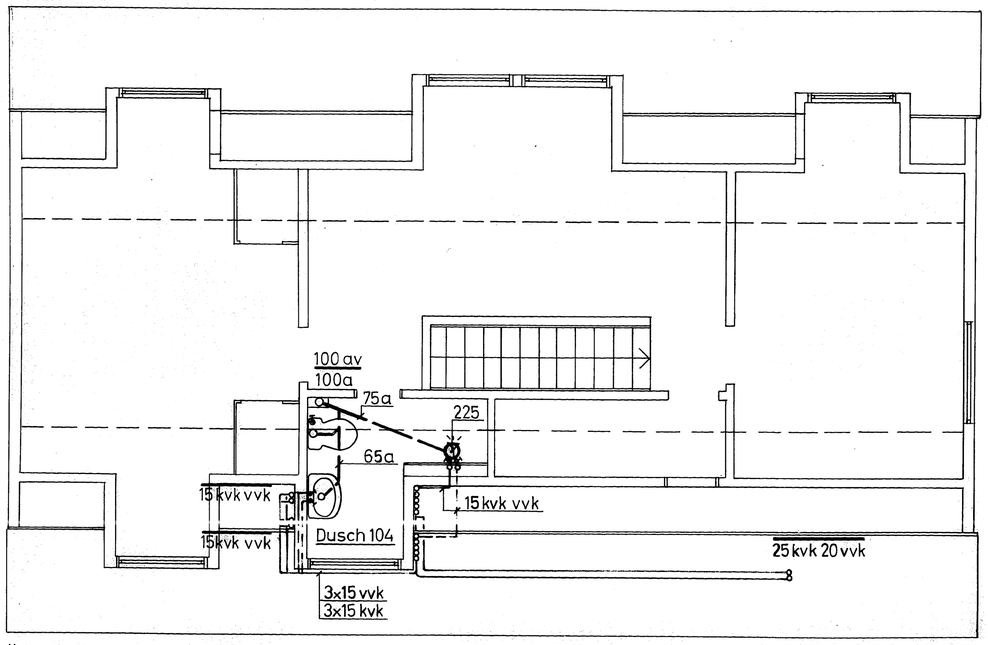

ÖVERPLAN

GÖTEBORG DEN 23 MAJ 1967

GÖTEBORGS BYGGNADSGILLE
Råravdelningen

VÄG OCH ANLÄGGNINGS AB VANAB
Göteborgskontoret

FASTSTÄLLD AV STADSARKITEKTEN PÅ BYGGNADSNÄMNDENS I GÖTEBORG VÄGNAR
den 13 JUN 1967
betygar. På tjänstens vägnar:

2973
5-9