503585 KS

TOMT. NR. 7, 9, 11, 12 I 4KV. LANDLAVEN , NÄSET , GÖTEBORG.

VATTEN OCH AVLOPPSANLÄGNINGEN. SKALA 1:50.

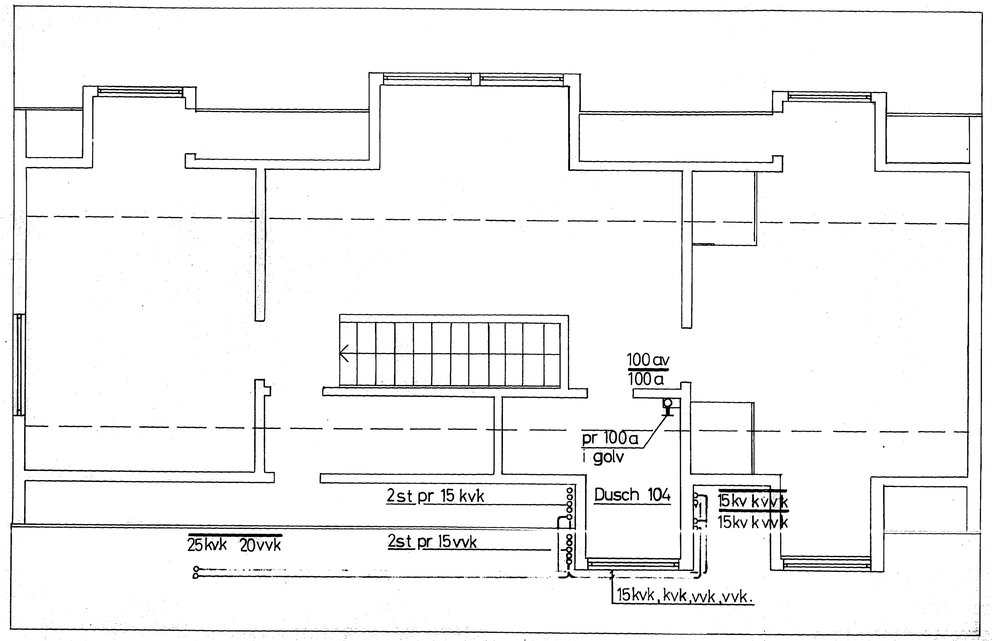

ÖVERPLAN

GÖTEBORG DEN 23 MAJ 1967

VÄG OCH ANLÄGGNINGS AB VANAB
Göteborgskontoret
Torsten Sandström

GÖTEBORGS BYGGNADSGILLE
Förvaltningen

FASTSTÄLLD AV STADSARKITEKTEN PÅ BYGGNADSNÄMNDENS I GÖTEBORG VÄGNAR
den 13 JUN 1967
betygar. På tjänstens vägnar:

2975
7:9