TOMT. NR. 3, 5, 7, 15, 17, 19 I 5KV. FLÄCKLAVEN, NÄSET, GÖTEBORG.

503626 KS

VATTEN OCH AVLOPPSLEDNINGAR. SKALA 1:50.

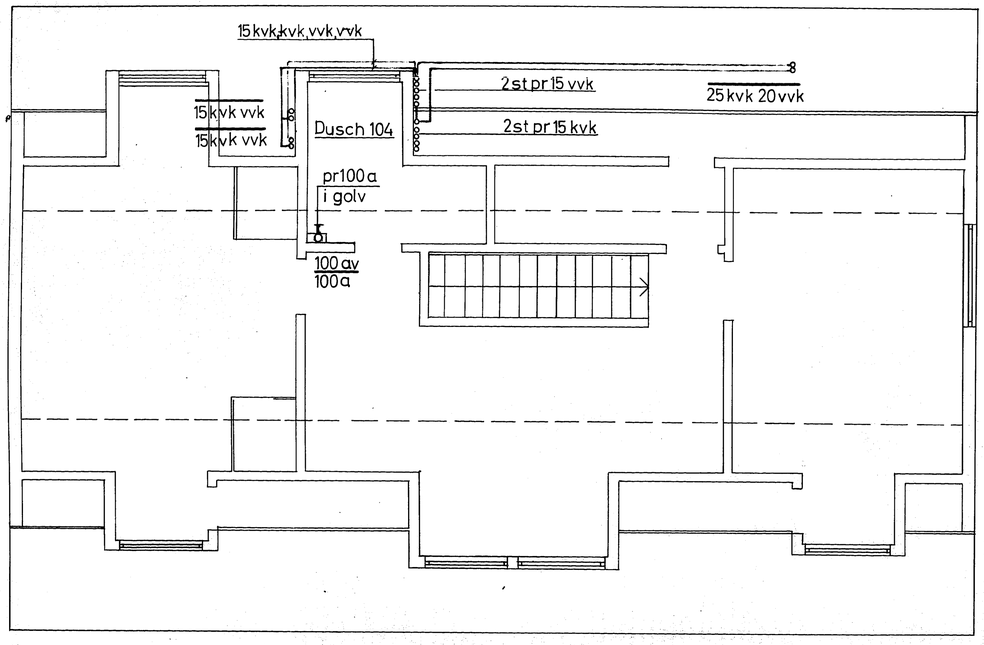

ÖVERPLAN

GÖTEBORG DEN 23 MAJ 1967

GÖTEBORGS BYGGNADSGILLE
Röravdelningen

VÄG- OCH ANLÄGGNINGS AB VARAN
Göteborgskontoret

FASTSTÄLLD AV STADSARKITEKTEN PÅ BYGGNADSNÄMNDENS I GÖTEBORG VÄGNAR
den 13 JUN 1967
betygar. På nämndens vägnar:

2978
5-9