503628 K

TOMT. NR.8, 10,12 I 5KV. FLÄCKLAVEN, NÄSET, GÖTEBORG.

VATTEN OCH AVLOPPSLEDNINGAR. SKALA 1:50.

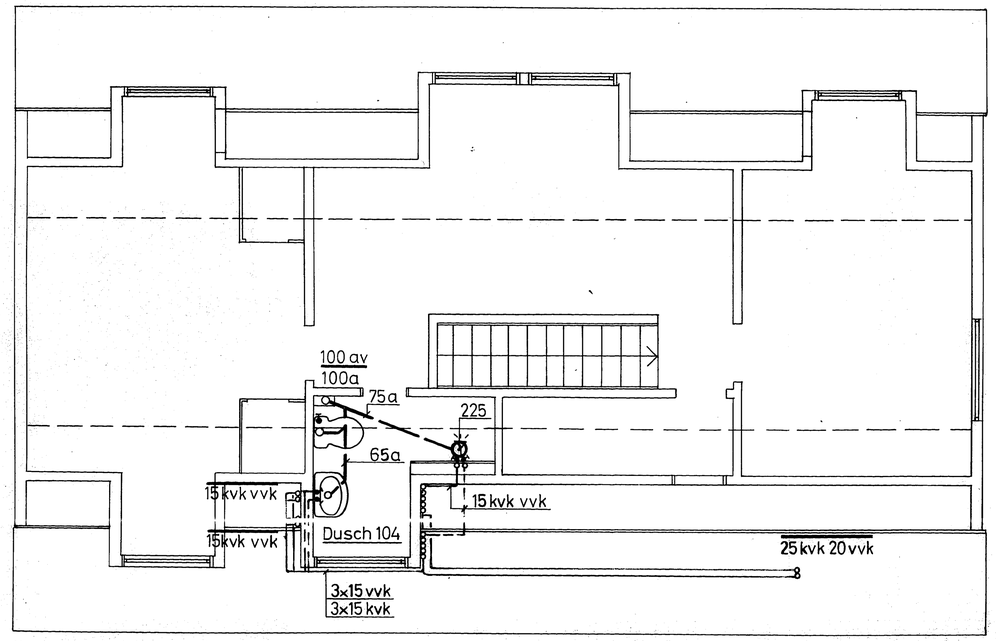

ÖVERPLAN

GÖTEBORG DEN 23 MAJ 1967

GÖTEBORGS BYGGNADSGILLE
Bärvarsleningen

VÄG OCH ANLÄGGNINGS AB VANAB
Göteborgskontoret

FASTSTÄLLD AV STADSARKITEKTEN PÅ BYGGNADSNÄMNDENS I GÖTEBORG VÄGNAR
den 13 JUN 1967
betygar. På nämnden vägnar:

2976
7-9