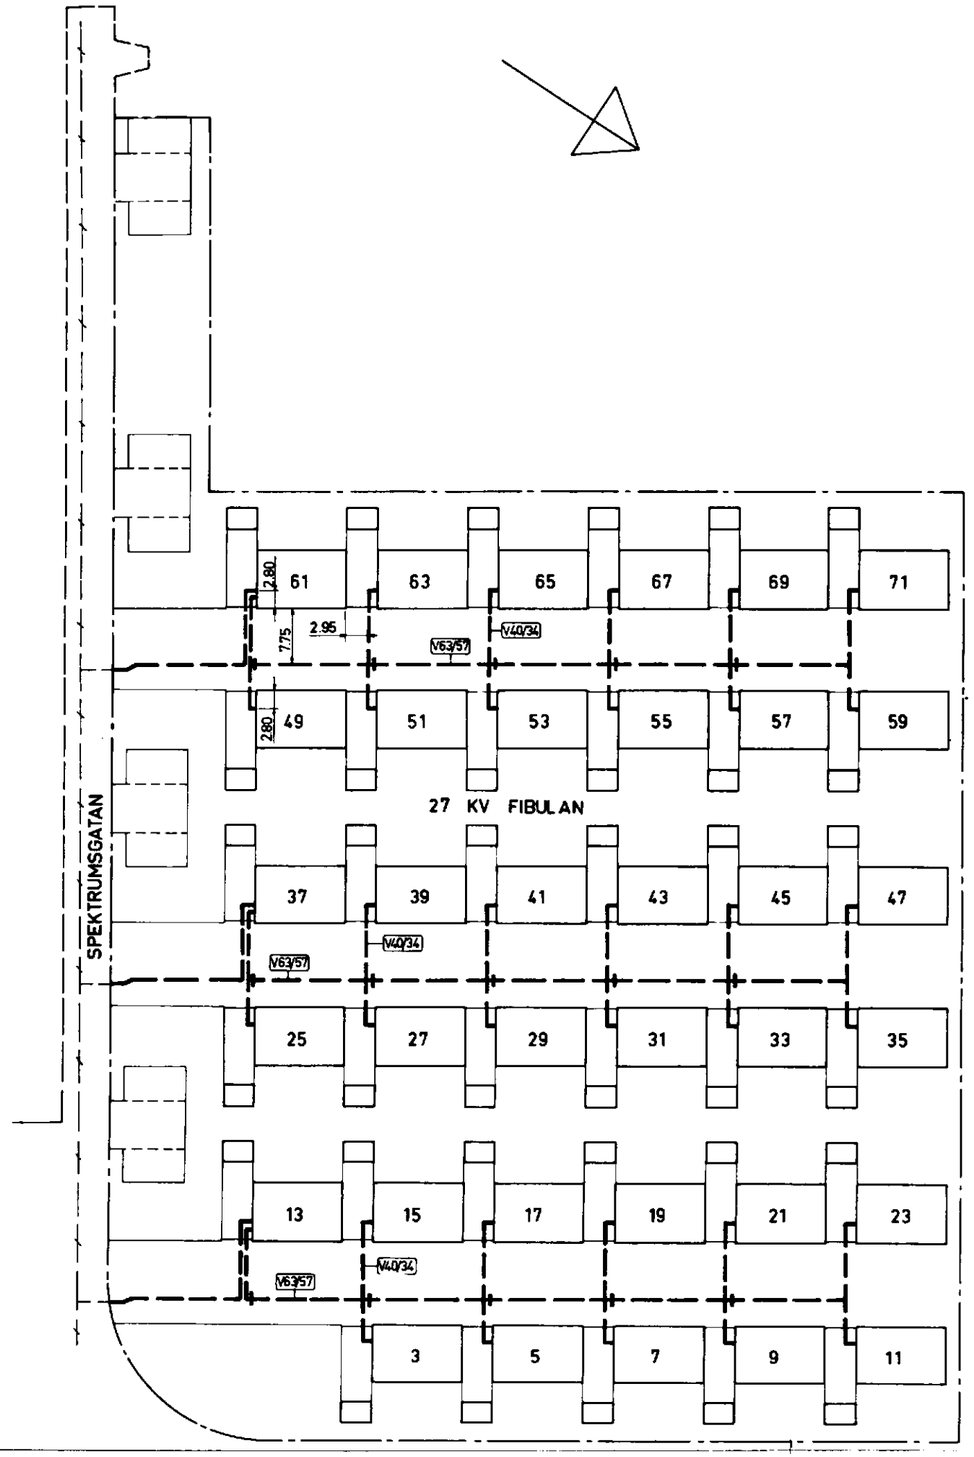

TECKENFÖRKLARING

V000 — BEF. VATTENLEDNING MED AVSTÄNGNINGSVENTIL

— — — STADENS BEF. VATTENLEDNING

ANMÄRKNINGAR

MÅTTSÄTTNING AV LEDNINGAR VID HUS 49 OCH 61 GÄLLER SAMTLIGA HUSGRUPPER.

NUMMERBETECKNING I HUS AVSER GATUADRESSNUMMER.

1480K-1974F 174

REGISTRERING
Datum
1976-03-22
Införing i fastighetsregistret har verkställts
Britta Lunde
för fastighetsregistermyndigheten

GÖTEBORGS STADS EGNAHEMS AB
ESPERANTOPLATSEN 8 411 19 GÖTEBORG TEL 031-17 81 40

SVENSKA RIKSBYGGEN
GATU- OCH VA-SEKTIONEN

ÅKERED-SPEKTRUMSG. 3-71

SITUATIONSPLAN ÖVER VATTENLEDNINGAR SKALA 1:800

RITAD AV L. STÅBERG
GRANSKAD AV
GODKÄND DEN 19 1971

99 74 28

4