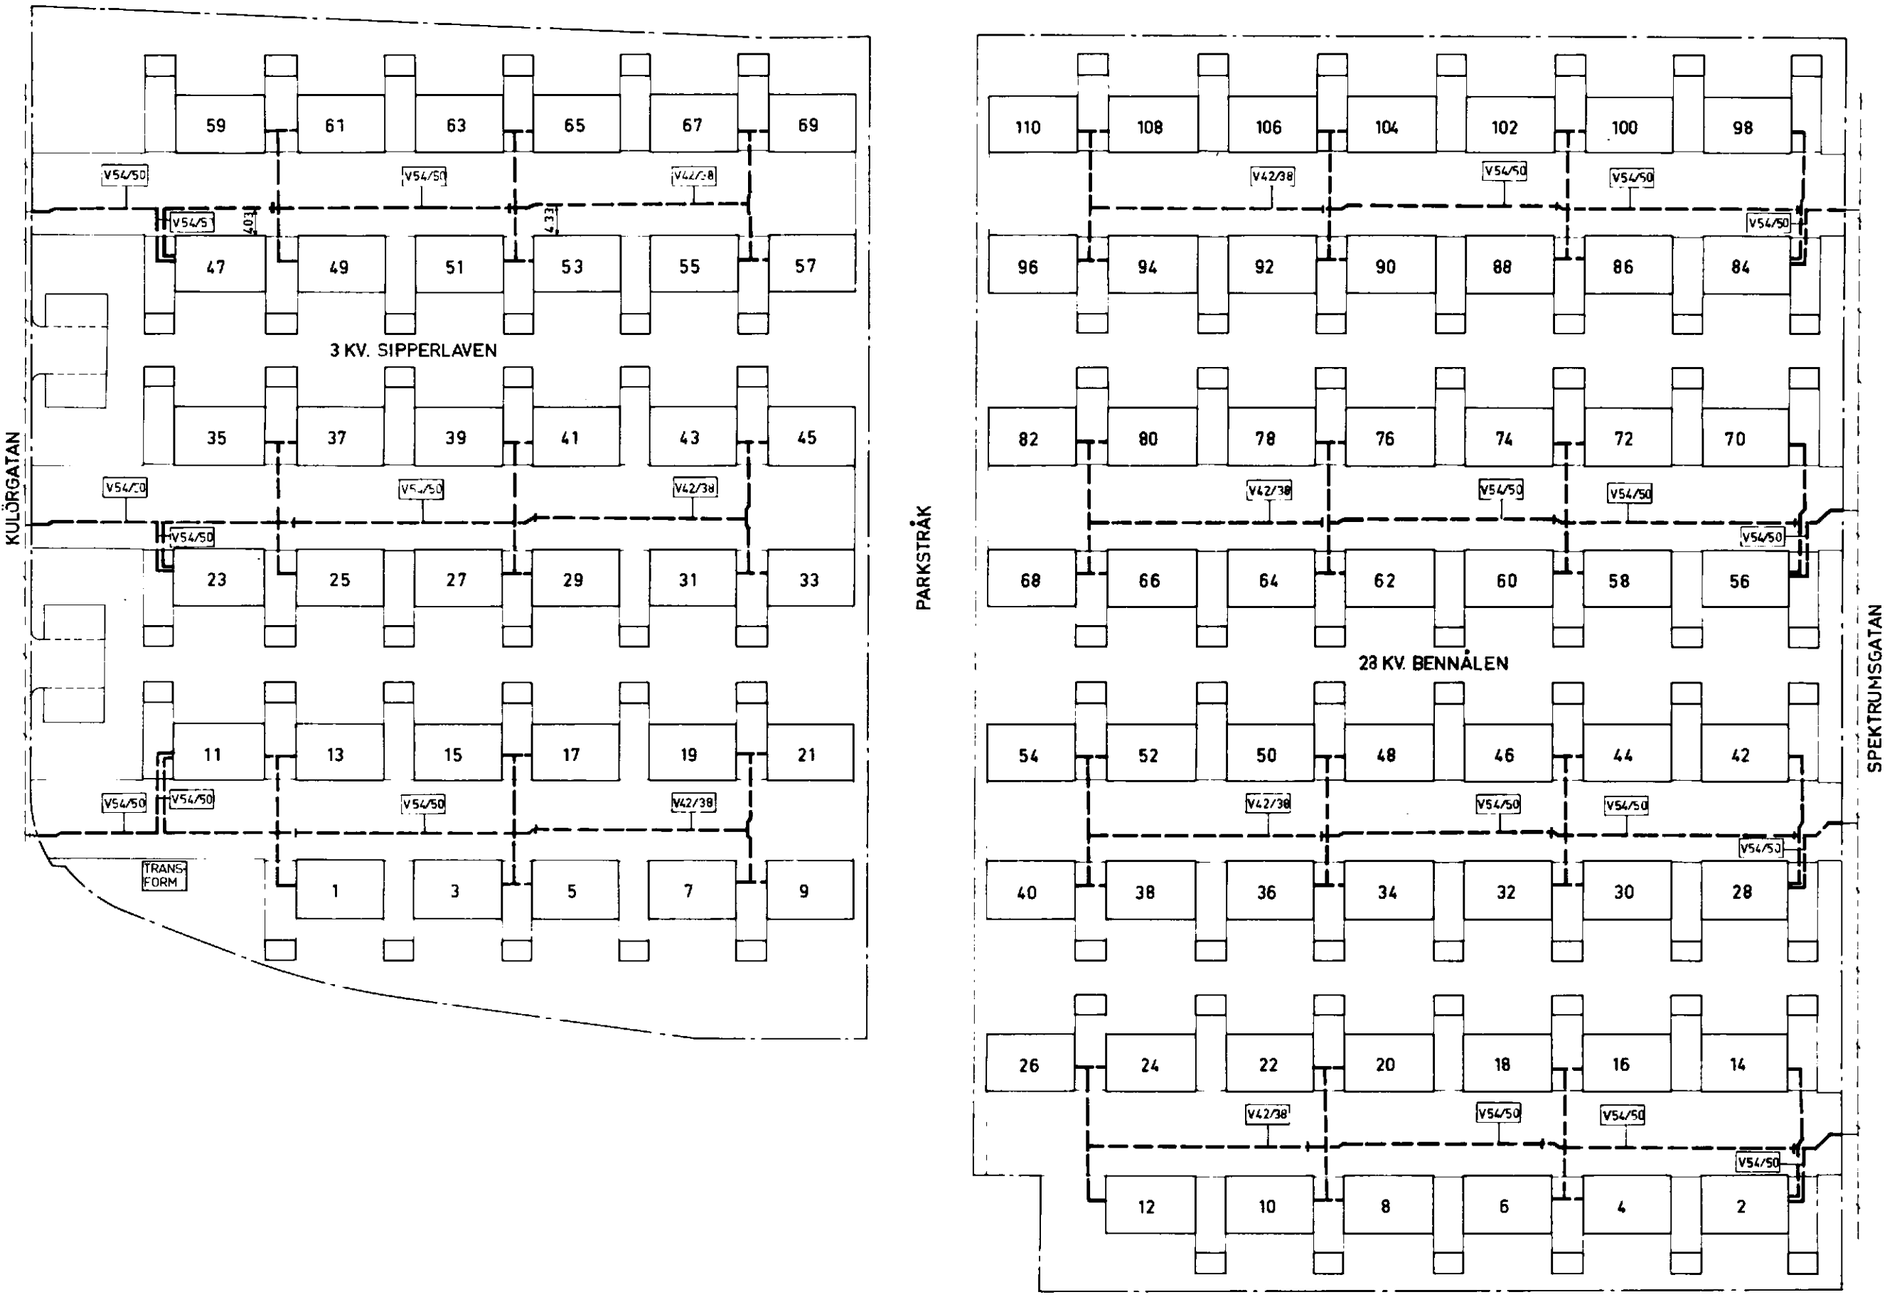

TECKENFÖRKLARING

——————BEF. VATTENLEDNING

←——→— STADENS BEF. VATTENLEDNING.

——+——AVSTÄNGNINGSVENTIL

ANMÄRKNING.
NUMMERBETECKNING I HUS AVSER GATUADRESSNUMMER.

1480K-1974F 17-6

REGISTRERING
Datum
1976-03-22
Införing i fastighetsregistret har verkställts
Britta Lundin
för fastighetsregistermyndigheten

GÖTEBORGS STADS EGNAHEMS AB
ESPERANTOPLATSEN 9 411 19 GÖTEBORG TEL. 031-81 81 40

SVENSKA RIKSBYGGEN

ÅKERED–SPEKTRUMSG. 2–110
KULÖRGATAN. 1–69

SITUATIONSPLAN ÖVER VATTENLEDNINGAR SKALA 1:800

RITAD AV L STABERG

99 74 28

8