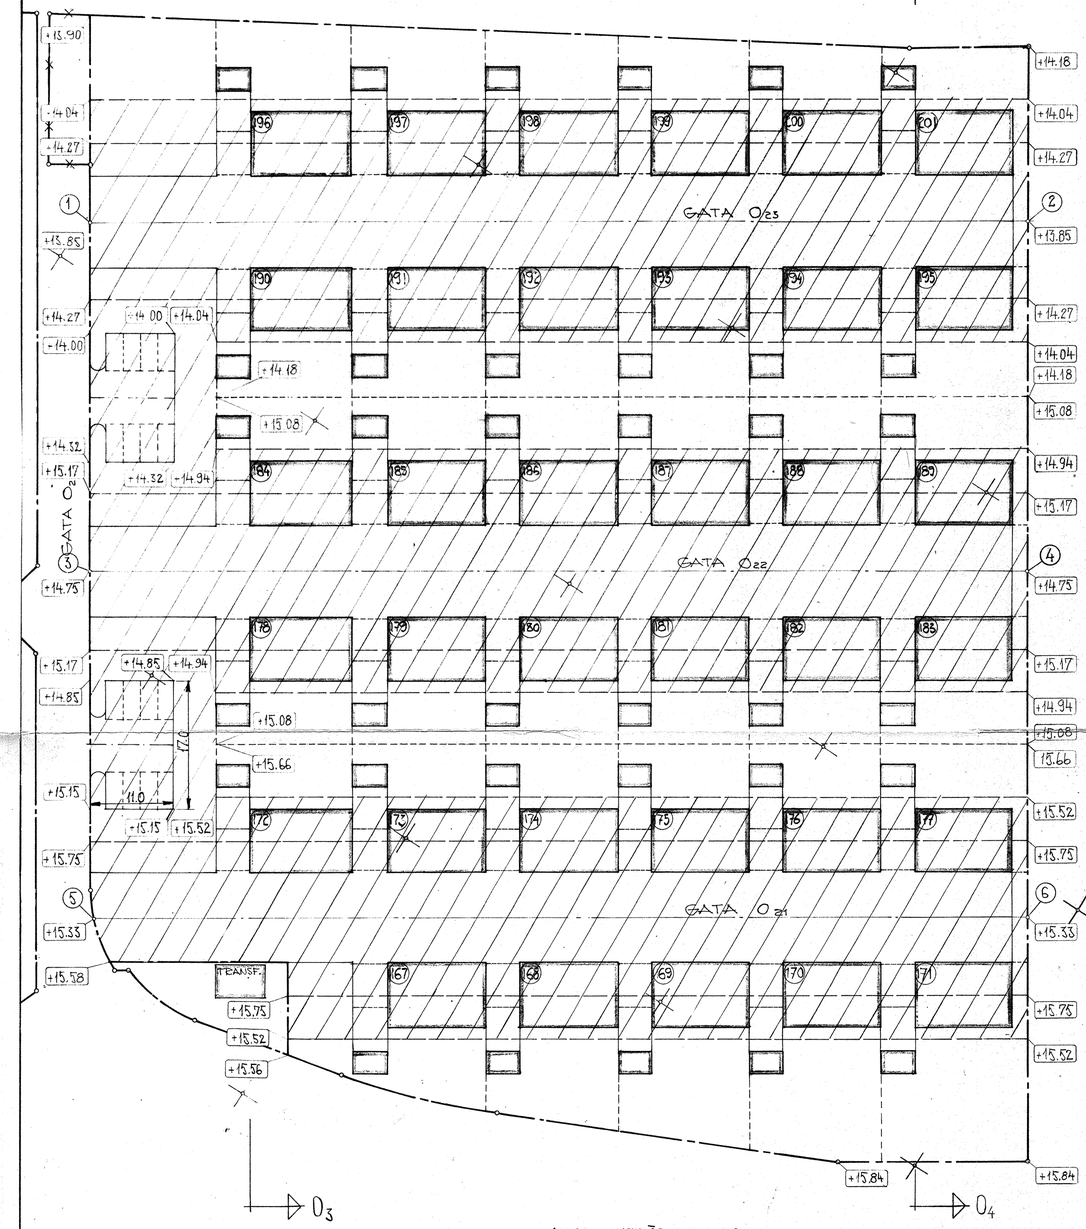

BETECKNINGAR

- KOORDINATBESTÄMD KVARTERSGRÄNS = BYGGNADSOMR. GRÄNS.
- EJ KOORDINATBEST. DIÖ
- KVARTERSGRÄNS AVSEDD ATT UTGÅ
- TOMTGRÄNS
- KOORDINATBESTÄMD STAKLINJE
- ILLUSTRATIONSLINJE
- GRÄNS FÖR MARKBEHANDLING
- +00.00 TERRASSERINGSHÖJD
- KALKSTABILISERAD YTA
- ⓪ KOORDINATANGIVEN PUNKT PÅ STAKLINJEN

KOORDINATFÖRTECKNING

PKT	X	Y
1	19 560.893	35 394.076
2	665.333	327.046
3	585.739	432.789
4	690.179	365.759
5	610.585	471.502
6	715.025	404.472
7	678.762	318.350
8	787.073	248.636
9	703.608	357.063
10	811.919	287.543
11	728.454	395.776
12	836.765	326.262
13	753.300	434.489
14	861.611	364.975

KOORDINATER FÖR KVARTERSGRÄNSER OCH POLYGONPUNKTER ERHÅLLES FRÅN GÖTEBORGS STADSBYGGNADSKONTOR, STADSMÄTNINGSAVD.

ANM.

ANSLUTNING MELLAN GRÖVTERRASSERAD YTA OCH BEF. MARK SKALL UTFÖRAS I LUTNING 1:2. DÄR ANNAT EJ FÖRESKRIVES. UTFORMNING SE TVÄRSEKTIONER

TERRASSERINGSHÖJDER AVSER HÖJD I SLÄNTFOT RESP. SLÄNTKRÖN PÅ KVARTERSMARK SOM BILDAS EFTER DET ATT ALLMÄN GATU- OCH PARKMARK BLIVIT UTBYGGD EFTER PROJEKTERADE HÖJDER.

GÖTEBORG ÅKERED

GRÖVPLANERING ETAPP III

TERRASSERINGSPLAN

UPPRÄTTAD FÖR GAKO GÖTEBORG

VXG OCH ANLÄGGNINGS AB VANAB	PROJEKTERINGSAVD. KNIPPLAG. 8 GÖTEBORG TEL. 031 - 12 47 90
SKALA 1:400	ARB. NR 9002
PROJEKTÖR Ryfkling	M:3
GRANSKARE	
DATUM 25/5 - 1965	RITN.NR

Roland Pettersson